


Експлікація будівель і споруд

№ по ген. плану	Найменування	Примітки
	Вагон-контора на 8 робочих місць	проект 1
	Площадка для миття контейнерів	проект 2
	Дільниця складування ТПВ	проект 3
	Пожежні резервуари 2 x 50	проект 4
	Дезинфекційна ванна	проект 5
	Вигрібна яма	проект 6
	Вбиральня	проект 7
	Контрольно-пропускний пункт	проект 8
	Приймочний резервуар фільтрату	проект 9
	Побутовий вагон з душем	проект 10
	Володарська вежа	проект 11
	Господарський навіс	проект 12
	Майданчик для відпочинку	проект 13
	Майданчик для інвентаря механізмів	проект 14
	Майданчик для будматеріалів	проект 15
	Резервний запас ґрунту	проект 16

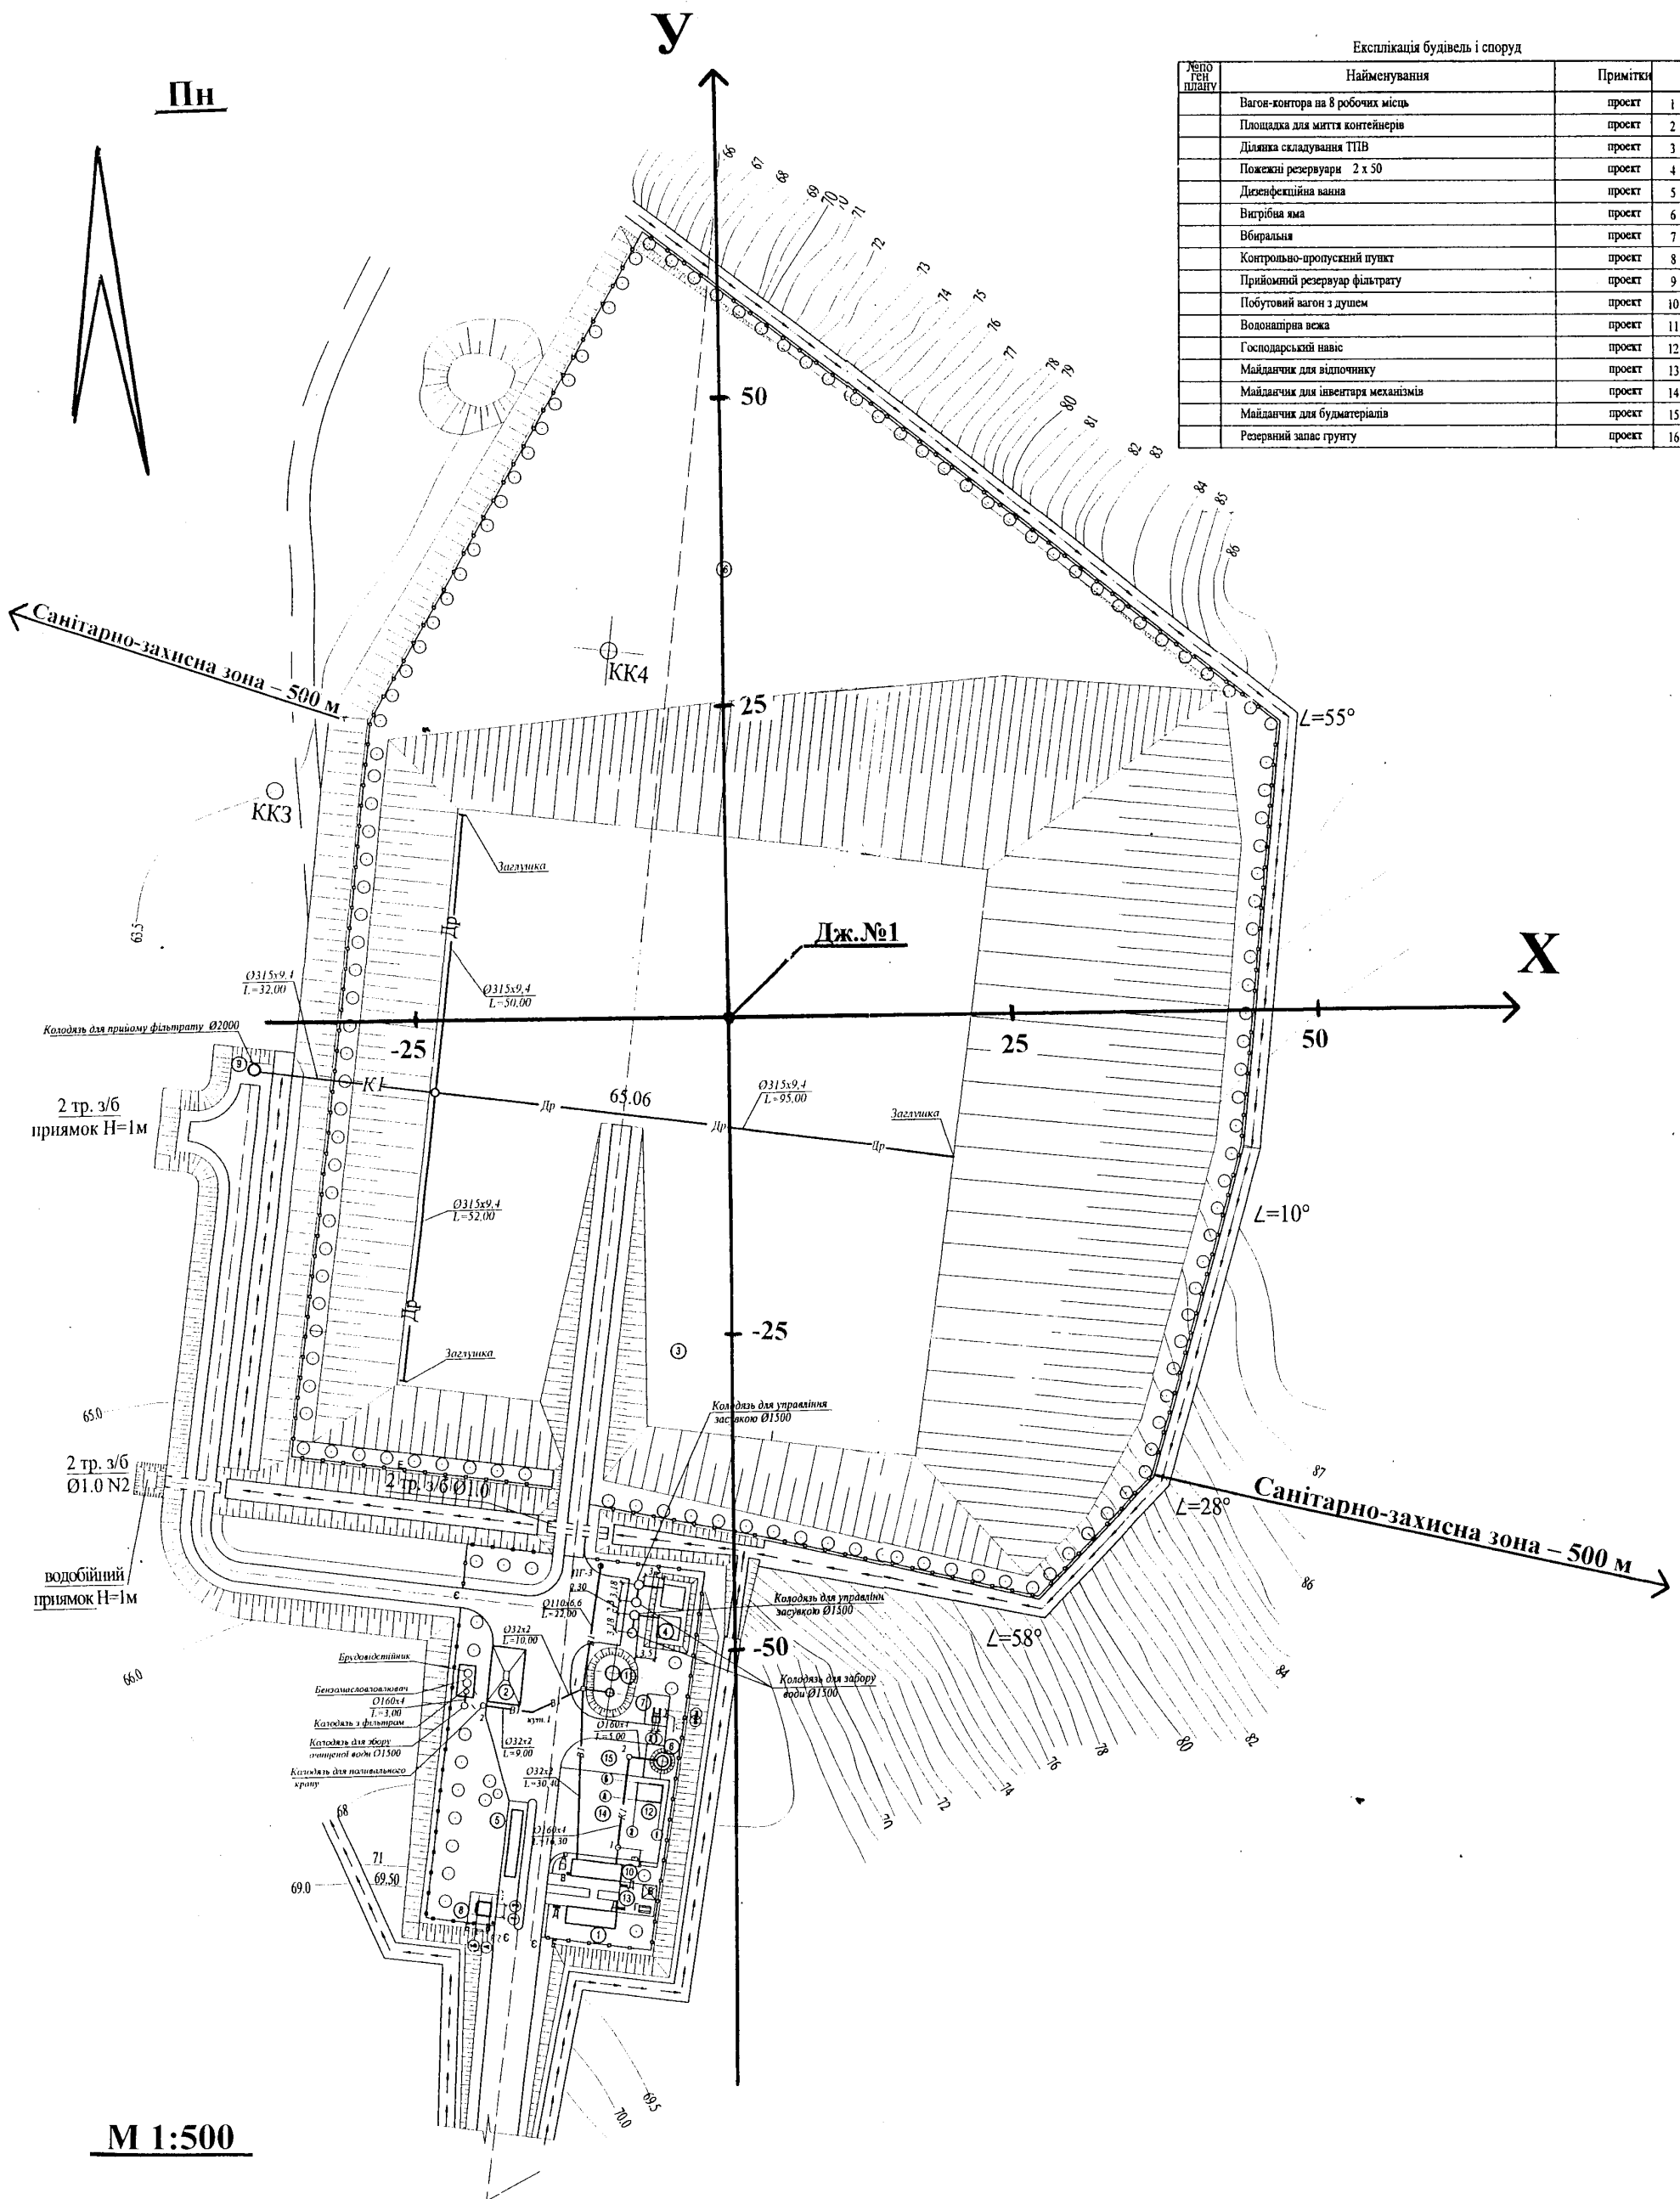

М 1:500

						57-17 - ОВНС			
						Будівництво полігону твердих побутових відходів для м. Горохів Волинської області.			
Зм.	Кіл.	Арк.	Модок.	Підпис	Дата	Оцінка впливів на навколишнє середовище	Стадія	Аркуш	Аркушів
ГП	Шулячук						Р.П.	1	1
Розробив	Науменко					Карта-схема об'єкта з нанесенням джерела викиду	"ДІПРОМІСТО" Волинська філія		
Н.контроль	Мотько								